


**Périmètre concernant le PLU
de la commune de VIRIGNIN**

1/15 000

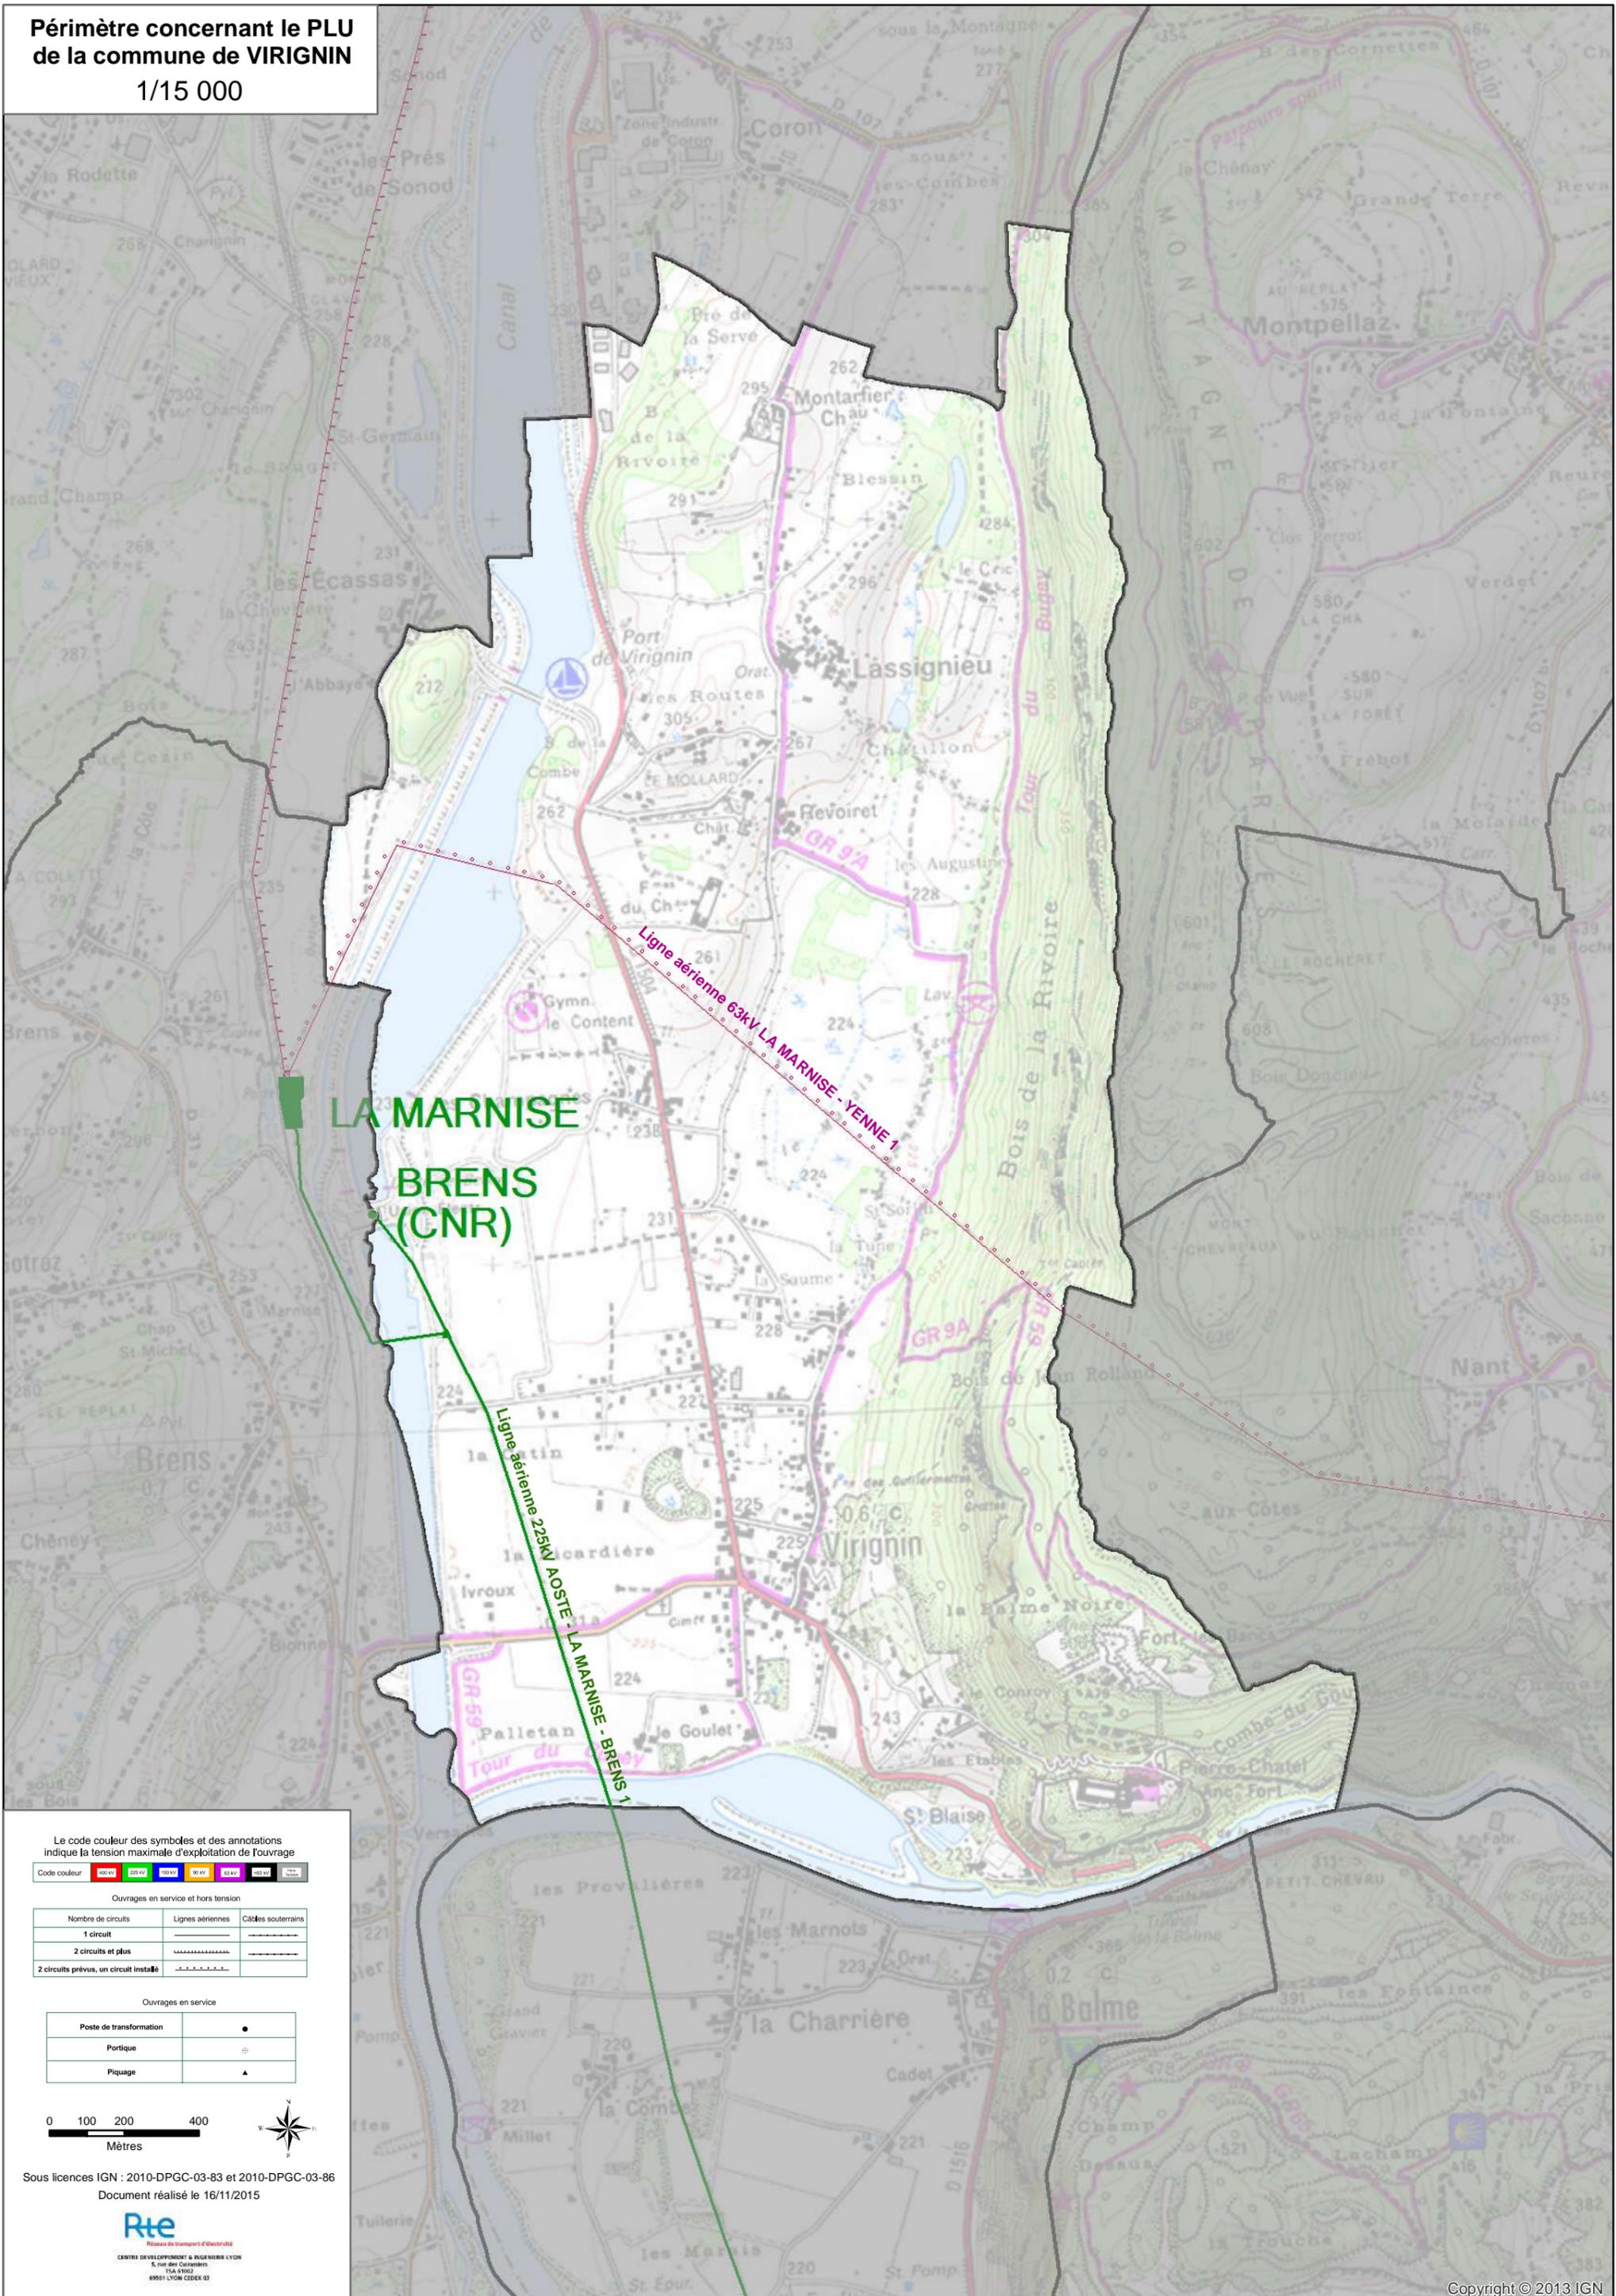

LA MARNISE
BRENS (CNR)

Le code couleur des symboles et des annotations indique la tension maximale d'exploitation de l'ouvrage


Code couleur	60 kV	120 kV	150 kV	180 kV	225 kV	400 kV
--------------	-------	--------	--------	--------	--------	--------

Ouvrages en service et hors tension

Nombre de circuits	Lignes aériennes	Câbles souterrains
1 circuit	—	—
2 circuits et plus	—	—
2 circuits prévus, un circuit installé	—	—

Ouvrages en service

Poste de transformation	●
Portique	⊕
Piquage	▲

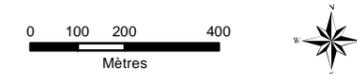

Sous licences IGN : 2010-DPGC-03-83 et 2010-DPGC-03-86
Document réalisé le 16/11/2015

